


C.2 Katastrální situační výkres

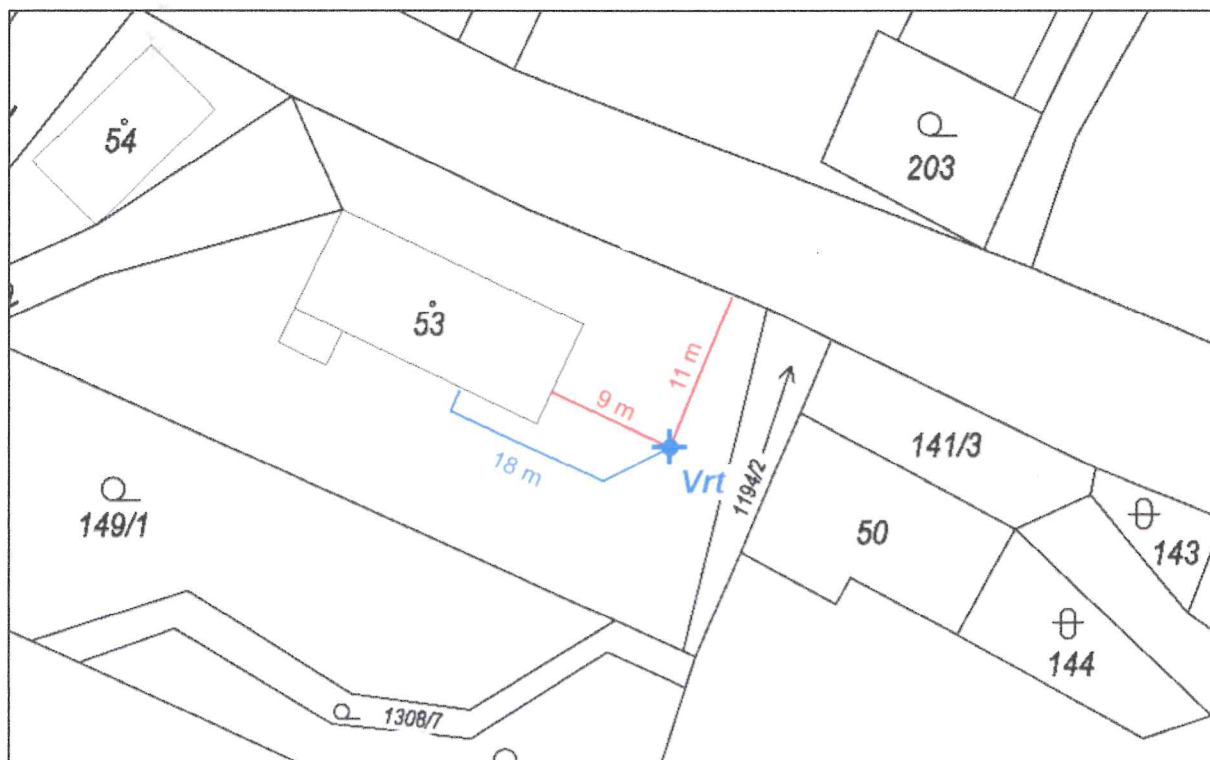

Obr. 2: Zákres projektované studny na pozemku parc. č. st. 53 (měřítko 1 : 1 200)

C. 3 Koordinační situační výkres



Obr. 3: Zákres umístění projektované studny (měřítko 1 : 500, souřadnice S-JTSK studny odečtené z katastrální mapy y = 649 447 x = 1 008 564)